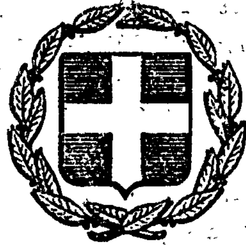


ΕΦΗΜΕΡΙΣ ΤΗΣ ΚΥΒΕΡΝΗΣΕΩΣ
ΤΗΣ ΕΛΛΗΝΙΚΗΣ ΔΗΜΟΚΡΑΤΙΑΣ

ΕΝ ΑΘΗΝΑΙΣ ΤΗ 13 ΙΑΝΟΥΑΡΙΟΥ 1979 | ΤΕΥΧΟΣ ΤΕΤΑΡΤΟΝ | ΑΡΙΘΜΟΣ ΦΥΛΛΟΥ 19

ΠΕΡΙΕΧΟΜΕΝΑ

ΑΠΑΛΛΟΤΡΙΩΣΕΙΣ

ΑΠΟΦΑΣΕΙΣ

ΠΟΛΕΟΔΟΜΙΑ

ΑΠΟΦΑΣΕΙΣ

ΑΝΑΚΟΙΝΩΣΕΙΣ

ΑΠΑΛΛΟΤΡΙΩΣΕΙΣ

ΑΠΟΦΑΣΕΙΣ

Ἀριθ. Π. 10071/4946 (1)

Περὶ ἀναγκαστικῆς ἀπαλλοτριώσεως ἐκτάσεως γιὰ ἀνέγερση διδακτηρίου τῆς Τεχνικῆς Σχολῆς Σαλαμίνας.

ΟΙ ΥΠΟΥΡΓΟΙ
ΕΘΝΙΚΗΣ ΠΑΙΔΕΙΑΣ ΚΑΙ ΘΡΗΣΚΕΥΜΑΤΩΝ
ΚΑΙ ΟΙΚΟΝΟΜΙΚΩΝ

Ἔχοντας ὑπόψη:

1. Τὶς διατάξεις τοῦ Ν.Δ. 797/1971 «περὶ ἀναγκαστικῶν ἀπαλλοτριώσεων» σὲ συνδυασμὸ μὲ τὶς διατάξεις τοῦ Β.Δ. 139/1971 «περὶ τῆς ἁρμοδιότητος τῶν Νομαρχῶν πρὸς κήρυξιν ἀναγκαστικῶν τινων ἀπαλλοτριώσεων».

2. Τὶς διατάξεις τοῦ ἄρθρου 16 τοῦ Α.Ν. 627/1968 «περὶ Ὀργανισμοῦ Σχολικῶν Κτιρίων», ὅπως ἀντικαταστάθηκε μὲ τὶς διατάξεις τοῦ ἄρθρου 3 τοῦ Ν. 513/1976.

3. Τὸ ἀπὸ 28.6.78 ἀπόσπασμα πρακτικοῦ ἐκ τῆς συνεδριάσεως ἀριθ. 1177 τοῦ Διοικητικοῦ Συμβουλίου τοῦ Ὀργανισμοῦ Σχολικῶν Κτιρίων.

4. Τὸ ἀπὸ 11.8.1973 πρακτικὸ καταλληλότητας τῆς πρὸς ἀπαλλοτρίωση ἐκτάσεως ποὺ καταρτίστηκε ἀπὸ τὴν κατὰ νόμο Ἐπιτροπή.

5. Τὸ Γ. 3920/18.2.78 ἔγγραφο τῆς Ὑπηρεσίας Οἰκισμοῦ τοῦ Ὑπουργείου Δημοσίων Ἔργων, ἀπὸ τὸ ὁποῖο προκύπτει ὅτι στὸ ΦΕΚ 494/26.11.77 (τ. Δ') δημοσιεύθηκε ἡ 33276/1977 ἀπόφαση τοῦ Ὑπουργοῦ Δημοσίων Ἔργων, μὲ τὴν ὁποία ἐπεκτείνεται τὸ ρυμοτομικὸ σχέδιο Σαλαμίνας παρὰ τὴν ὁδὸ Ζωοδόχου Πηγῆς γιὰ τὸ καθορισμὸ χώρου τεχνικῆς σχολῆς, ἀποφασίζουμε:

Κηρύσσουμε, λόγω δημόσιας ὠφέλειας καὶ εἰδικότερα γιὰ τὴν ἀνέγερση διδακτηρίου στὸ ὁποῖο θὰ στεγασθεῖ ἡ Τεχνικὴ Σχολὴ Σαλαμίνας, τὴν ἀναγκαστικὴ ἀπαλλοτρίωση ἐκτάσεως ἐμβαδοῦ 1.949,60 μ² στὴν περιοχὴ τοῦ Δήμου Σαλαμίνας

(ὁδὸς Ζωοδόχου Πηγῆς), ὅπου φαίνεται μὲ τὰ στοιχεῖα (ΕΖΗΘΕ), (ΙΚΛΜΙ), (ΝΞΟΠΝ) στὸ ἀπὸ Νοεμβρίου 1975 κτηματολογικὸ διάγραμμα τοῦ μηχανικοῦ Σωτ. Μπεγνῆ, θεωρημένο ἀπὸ τὸν Προϊστάμενο τοῦ Γραφείου Γηπέδων τοῦ Ὀργανισμοῦ Σχολικῶν Κτιρίων, καὶ στὸν ἐπ' αὐτοῦ κτηματολογικὸ πίνακα.

Στὴν ἔκταση ποὺ ἀπαλλοτριώνεται προβάλλουν δικαιώματα κυριότητας οἱ: 1. Δημήτριος Κ. Δημητριάδης, 2. Σωτήριος Κ. Δημητριάδης κλπ.

Ἡ ἀπαλλοτρίωση κηρύσσεται ὑπὲρ τοῦ Σχολικοῦ Ταμείου τῆς Τεχνικῆς Σχολῆς Σαλαμίνας, καὶ μὲ δαπάνη τοῦ Ὀργανισμοῦ Σχολικῶν Κτιρίων.

Ἡ ἀπόφαση αὐτὴ νὰ δημοσιευθεῖ στὴν Ἐφημερίδα τῆς Κυβερνήσεως.

Ἀθῆναι, 29 Δεκεμβρίου 1978

ΟΙ ΥΠΟΥΡΓΟΙ

ΕΘΝ. ΠΑΙΔΕΙΑΣ ΚΑΙ ΘΡΗΣΚΕΥΜΑΤΩΝ — ΥΦΥΠΟΥΡΓΟΣ ΟΙΚΟΝΟΜΙΚΩΝ

ΙΩΑΝ. ΒΑΡΒΙΤΣΙΩΤΗΣ — ΠΑΝΑΓΙΩΤΗΣ ΜΠΟΚΟΒΟΣ

Ἀριθ. Π. 10196/5020 (2)

Περὶ ἀναγκαστικῆς ἀπαλλοτριώσεως ἐκτάσεως στὸν ἀρχαιολογικὸ χῶρο τῆς Παλαιᾶς Ἐπιδαύρου γιὰ ἀρχαιολογικοὺς σκοπούς.

ΟΙ ΥΠΟΥΡΓΟΙ
ΟΙΚΟΝΟΜΙΚΩΝ ΚΑΙ ΠΟΛΙΤΙΣΜΟΥ
ΚΑΙ ΕΠΙΣΤΗΜΩΝ

Ἔχοντας ὑπόψη:

1. Τὶς διατάξεις τοῦ Ν. Δ/τος 797/1971 «περὶ ἀναγκαστικῶν ἀπαλλοτριώσεων», σὲ συνδυασμὸ μὲ τὶς διατάξεις τοῦ Β. Δ/τος 139/1971 «περὶ ἁρμοδιότητος τῶν Νομαρχῶν πρὸς κήρυξιν ἀναγκαστικῶν τινῶν ἀπαλλοτριώσεων».

2. Τὶς διατάξεις τοῦ ἄρθρου 1 τοῦ Νόμου Β.Ρ.Ξ.Ζ/1893 «περὶ ἀναγκαστικῆς ἀπαλλοτριώσεως ἀκινήτων πρὸς συντήρησιν ἢ ἀνεύρεσιν ἀρχαιοτήτων».

3. Τὸ ἀπὸ 14.12.1977 ἀπόσπασμα πρακτικοῦ ἀπὸ τὴ συνεδρίαση τοῦ Ἀρχαιολογικοῦ Συμβουλίου τοῦ Κράτους ἀριθ. 4, ἀποφασίζουμε:

Κηρύσσουμε, λόγῳ δημόσιας ὠφέλειας καὶ εἰδικότερα γιὰ τὴν προστασία τῶν ἀρχαίων λειψάνων, τὴν ἀναγκαστικὴ ἀπαλλοτρίωση ἐκτάσεως ποὺ βρίσκεται μέσα στὸν ἀρχαιολογικὸ χῶρο τῆς Παλαιᾶς Ἐπιδαύρου, ἐμβαδοῦ 54.000 μ2, ὅπως φαίνεται μὲ τὰ στοιχεῖα ΑΒΓΔΕΖΗΘΙΚΛΜΝΞΑ στὸ ἀπὸ Ὀκτωβρίου 1977 κτηματολογικὸ διάγραμμα τοῦ τοπογράφου μηχανικοῦ Δημ. Παχνίδη, θεωρημένο ἀπὸ τὸν Προϊστάμενο τῆς Ὑπηρεσίας Ἀναστηλώσεως τοῦ Ὑπουργείου Πολιτισμοῦ καὶ Ἐπιστημῶν τὴν 19.4.1978, καὶ στὸν ἐπ' αὐτοῦ κτηματολογικὸ πίνακα.

Στὴν ἔκταση ποὺ ἀπαλλοτριώνεται προβάλλουν δικαιώματα κυριότητας οἱ 1) Κων/νος καὶ Αἰκατερίνη Παγίδα καὶ 2) Εὐαγγελία Γ. Παπαγεωργίου.

Ἡ ἀπαλλοτρίωση κηρύσσεται ὑπὲρ τοῦ Δημοσίου καὶ μὲ δαπάνη τοῦ Ταμείου Ἀρχαιολογικῶν Πόρων καὶ Ἀπαλλοτριώσεων.

Ἡ ἀπόφαση αὐτὴ νὰ δημοσιευθεῖ στὴν Ἐφημερίδα τῆς Κυβερνήσεως.

Ἀθῆναι, 29 Δεκεμβρίου 1978

ΟΙ ΥΠΟΥΡΓΟΙ

ΥΦΥΠΟΥΡΓΟΣ ΟΙΚΟΝΟΜΙΚΩΝ — ΠΟΛΙΤΙΣΜΟΥ ΚΑΙ ΕΠΙΣΤΗΜΩΝ

ΠΑΝΑΓΙΩΤΗΣ ΜΠΟΚΟΒΟΣ — ΔΗΜΗΤΡΙΟΣ ΝΙΑΝΙΑΣ

Ἀριθ. Π. 9353/4532 (3)

Περὶ ἀναγκαστικῆς ἀπαλλοτριώσεως ἀκινήτου στὴν Ἀθήνα γιὰ τὴν ἐνέργεια ἀνασκαφῶν πρὸς ἀνεύρεσιν καὶ συντήρηση ἀρχαιοτήτων.

ΟΙ ΥΠΟΥΡΓΟΙ
ΟΙΚΟΝΟΜΙΚΩΝ ΚΑΙ ΠΟΛΙΤΙΣΜΟΥ ΚΑΙ
ΕΠΙΣΤΗΜΩΝ

Ἔχοντας ὑπόψη:

1. Τὶς διατάξεις τοῦ Ν.Δ. 797/71 «περὶ ἀναγκαστικῶν ἀπαλλοτριώσεων», σὲ συνδυασμὸ μὲ τὶς διατάξεις τοῦ Β.Δ. 139/1971 «περὶ τῆς ἁρμοδιότητος τῶν Νομαρχῶν πρὸς κήρυξιν ἀναγκαστικῶν τινων ἀπαλλοτριώσεων».

2. Τὶς διατάξεις τοῦ ἄρθρου 1 τοῦ Ν. ΒΡΞΖ/1893 «περὶ ἀναγκαστικῆς ἀπαλλοτριώσεως ἀκινήτων γιὰ τὴ συντήρηση ἢ ἀνεύρεση ἀρχαιοτήτων».

3. Τὸ ἀπὸ 2.10.1978 ἀπόσπασμα πρακτικοῦ ἀπὸ τὴ συνεδρίαση τοῦ Ἀρχαιολογικοῦ Συμβουλίου τοῦ Κράτους ἀριθ. 23/17.7.1973, ἀποφασίζουμε:

Κηρύσσουμε, λόγῳ δημόσιας ὠφέλειας καὶ εἰδικότερα γιὰ τὴν ἐνέργεια ἀνασκαφῶν πρὸς ἀνεύρεση καὶ συντήρηση ἀρχαιοτήτων, τὴν ἀναγκαστικὴ ἀπαλλοτρίωση, ἐκτάσεως 118,60 $μ^2$ ποὺ βρίσκεται στὸν ὁδὸν Πανδρόσου 77α τῆς πόλεως Ἀθηνῶν καὶ φαίνεται μὲ τὰ στοιχεῖα Α, Β, Γ, Δ, Ε, Ζ, Η, Θ, Ι, Κ, Α στὸ κτηματολογικὸ διάγραμμα τῆς Γενικῆς Διευθύνσεως Ἀρχαιοτήτων καὶ Ἀναστηλώσεως καὶ στὸν ἐπ' αὐτοῦ κτηματολογικὸ πίνακα, θεωρημένο τὴν 1.6.1978 ἀπὸ τὸν Προϊστάμενο τῆς Ὑπηρεσίας Ἀναστηλώσεως.

Στὴν ἔκταση ποὺ ἀπαλλοτριώνεται προβάλλουν δικαιώματα οἱ Γεώργιος Ἀγγελῆς καὶ Γεώργιος Κούμαρης.

Ἡ ἀπαλλοτρίωση κηρύσσεται ὑπὲρ τοῦ Δημοσίου καὶ μὲ δαπάνη τοῦ Κρατικοῦ Προϋπολογισμοῦ.

Ἡ ἀπόφαση αὐτὴ νὰ δημοσιευθεῖ στὴν Ἐφημερίδα τῆς Κυβερνήσεως.

Ἀθῆναι, 29 Δεκεμβρίου 1978

ΟΙ ΥΠΟΥΡΓΟΙ

ΥΦΥΠΟΥΡΓΟΣ ΟΙΚΟΝΟΜΙΚΩΝ — ΠΟΛΙΤΙΣΜΟΥ ΚΑΙ ΕΠΙΣΤΗΜΩΝ

ΠΑΝΑΓΙΩΤΗΣ ΜΠΟΚΟΒΟΣ — ΔΗΜΗΤΡΙΟΣ ΝΙΑΝΙΑΣ

Ἀριθ. Δ. 7837/5041 (4)

Περὶ ἀναγκαστικῆς ἀπαλλοτριώσεως στὴν περιοχὴ τοῦ Νομοῦ Ἄρτης ἐκτάσεως γιὰ τὴν κατασκευὴ τῆς ἐθνικῆς ὁδοῦ Ἄρτης—Τρικάλων τμήματος Τυρολόγου—Τάβλας.

ΟΙ ΥΠΟΥΡΓΟΙ
ΟΙΚΟΝΟΜΙΚΩΝ ΚΑΙ ΔΗΜΟΣΙΩΝ ΕΡΓΩΝ

Ἔχοντες ὑπόψη:

1. Τὶς διατάξεις τοῦ Ν. Δ/τος 797/1971 «περὶ ἀναγκαστικῶν ἀπαλλοτριώσεων» σὲ συνδυασμὸ μὲ τὶς διατάξεις τοῦ Β. Δ/τος 139/1971 «περὶ τῆς ἁρμοδιότητος τῶν Νομαρχῶν πρὸς κήρυξιν ἀναγκαστικῶν τινων ἀπαλλοτριώσεων» καὶ

2. Τὶς διατάξεις τοῦ ἄρθρου 23 τοῦ ἀπὸ 25 Νοεμβρίου 1929 Διατάγματος «περὶ κωδικοποιήσεως τῶν περὶ κατασκευῆς καὶ συντηρήσεως ὁδῶν κειμένων διατάξεων», ἀποφασίζουμε:

Κηρύσσουμε, λόγῳ δημόσιας ὠφέλειας καὶ εἰδικότερα γιὰ τὴν κατασκευὴ τῆς ἐθνικῆς ὁδοῦ Ἄρτης—Τρικάλων, τμήματος Τυρολόγου—Τάβλας τὴν ἀναγκαστικὴ ἀπαλλοτρίωση ἐκτάσεως ἐμβαδοῦ 61.394 Μ2 ποὺ φαίνεται στὸ ἀπὸ 12.10.1978 ἀνασυνταγμένο κτηματολογικὸ διάγραμμα τοῦ τοπογράφου μηχανικοῦ Ἀθ. Καραβίδα καὶ στὸν ἀντίστοιχο κτηματολογικὸ πίνακα θεωρημένα ἀπὸ τὸ Διευθυντὴ τῆς 2ας ΔΕΚΕ Ἰωαννίνων ἀπὸ 12.10.78.

Στὴν ἔκταση ποὺ ἀπαλλοτριώνεται προβάλλουν δικαιώματα κυριότητος οἱ:

1) Ἀλιμάρας Βασίλειος τοῦ Ἀποστόλου, 2) Σχορτσανίτης Φώτιος τοῦ Ἰωάννου κλπ.

Ἡ ἀπαλλοτρίωση κηρύσσεται ὑπὲρ τοῦ Δημοσίου καὶ μὲ δαπάνη του, ποὺ θὰ ἀντιμετωπισθεῖ ἀπὸ τὶς πιστώσεις γιὰ ἔργα δημοσίων ἐπενδύσεων ἁρμοδιότητας τοῦ Ὑπουργείου Δημοσίων Ἔργων (ἔργο ἀριθμ. 7771000 τῆς ΣΑΕ 7871/78).

Ἡ ἀπόφαση αὐτὴ νὰ δημοσιευθεῖ στὴν Ἐφημερίδα τῆς Κυβερνήσεως.

Ἀθῆναι, 29 Δεκεμβρίου 1978

ΟΙ ΥΠΟΥΡΓΟΙ

ΥΦΥΠΟΥΡΓΟΣ ΟΙΚΟΝΟΜΙΚΩΝ — ΔΗΜΟΣΙΩΝ ΕΡΓΩΝ

ΠΑΝΑΓΙΩΤΗΣ ΜΠΟΚΟΒΟΣ — **ΝΙΚΟΛΑΟΣ ΖΑΡΝΤΙΝΙΔΗΣ**

Ἀριθ. Σ. 8240/2030 (5)

Περὶ ἀναγκαστικῆς ἀπαλλοτριώσεως ἀκινήτου, γιὰ τὴν κατασκευὴ τοῦ Τηλεπικοινωνιακοῦ Κέντρου Ἀμυνταίου Ν. Φλωρίνης.

ΟΙ ΥΠΟΥΡΓΟΙ
ΟΙΚΟΝΟΜΙΚΩΝ ΚΑΙ ΣΥΓΚΟΙΝΩΝΙΩΝ

Ἔχοντας ὑπόψη:

1. Τὶς διατάξεις τοῦ Ν.Δ. 797/1971 «περὶ ἀναγκαστικῶν ἀπαλλοτριώσεων» σὲ συνδυασμὸ μὲ τὶς διατάξεις τοῦ Β.Δ. 139/71 «περὶ τῆς ἁρμοδιότητος τῶν Νομαρχῶν πρὸς κήρυξιν ἀναγκαστικῶν τινων ἀπαλλοτριώσεων» καὶ

2. Τὶς διατάξεις τῆς παραγρ. 5 τοῦ ἄρθρου 52 τοῦ Ν. Δ/τος 165/1973 «περὶ Ὀργανισμοῦ Τηλεπικοινωνιῶν Ἑλλάδος», ἀποφασίζουμε:

Κηρύσσουμε, λόγῳ δημόσιας ὠφέλειας καὶ εἰδικότερα γιὰ τὴν κατασκευὴ Τηλεπικοινωνιακοῦ Κέντρου, τὴν ἀναγκαστικὴ ἀπαλλοτρίωση ἀκινήτου ἐμβαδοῦ 621,71 μ², ποὺ βρίσκεται στὸ Ἀμύνταιο τοῦ Νομοῦ Φλωρίνης, ἐπὶ τῶν ὁδῶν Ε' Μεραρχίας καὶ Παύλου Μελᾶ, καὶ ἐμφαίνεται, μὲ τὰ στοιχεῖα Α'—Β'—Γ'—Δ—Ε—Ε'—Ζ—Α, στὸ ἀπὸ Ἰουνίου 1977 κτηματολογικὸ διάγραμμα ἀριθ. 5104/Τ4 καὶ στὸν ἀντίστοιχο κτηματολογικὸ πίνακα ἀριθ. 5104/Τ5 τοῦ Ἀγρονόμου Τοπογρ. Μηχανικοῦ Μιχ. Παπαθανασίου, ποὺ ἔχουν θεωρηθεῖ, μὲ ἡμερομηνία 27.10.1978, ἀπὸ τὸ Γεν. Δ/ντὴ τῆς Γεν. Δ/νσεως Ταχ/μείων—Τηλεπικοινωνιῶν τοῦ Ὑπουργείου Συγκοινωνιῶν.

Στὴν ἔκταση ποὺ ἀπαλλοτριώνεται προβάλλει δικαιώματα κυριότητας ὁ Δῆμος Ἀμυνταίου.

Ἡ ἀπαλλοτρίωση κηρύσσεται ὑπὲρ τοῦ Ὀργανισμοῦ Τηλεπικοινωνιῶν Ἑλλάδος καὶ μὲ δαπάνη του.

Ἡ ἀπόφαση αὐτὴ νὰ δημοσιευθεῖ στὴν Ἐφημερίδα τῆς Κυβερνήσεως.

Ἀθῆναι, 29 Δεκεμβρίου 1978

ΟΙ ΥΦΥΠΟΥΡΓΟΙ

ΟΙΚΟΝΟΜΙΚΩΝ — ΣΥΓΚΟΙΝΩΝΙΩΝ

ΠΑΝΑΓΙΩΤΗΣ ΜΠΟΚΟΒΟΣ — **ΓΕΩΡΓΙΟΣ ΜΟΥΤΣΙΟΣ**

Ἀριθ. Ο.Ε. 27 (6)

Περὶ ἀναγκαστικῆς ἀπαλλοτριώσεως ἀγροτικῆς ἐκτάσεως στὴ θέση «Καμαλαύκα» γιὰ τὸ α/δ Μυκόνου.

Ο ΝΟΜΑΡΧΗΣ ΚΥΚΛΑΔΩΝ

Ἔχοντας ὑπόψη:

1. Τὶς διατάξεις τοῦ ἄρθρου 1 Ν.Δ 797/71 «περὶ ἀναγκαστικῶν ἀπαλλοτριώσεων» καὶ τοῦ Β.Δ 139/71 «περὶ ἁρμοδιότητος Νομαρχῶν κ.λ.π.».

2. Τὶς διατάξεις τοῦ Νόμου Γ.Σ.Ι. ΣΤ/1907 «περὶ ἀναγκαστικῆς ἀπαλλοτριώσεως ἀγροτικῶν ἢ ἀστικῶν ἀκινήτων κ.λ.π. σὲ συνδυασμὸ μὲ τὶς διατάξεις ἄρθρ. 56 τοῦ νόμου 5017/1931 «περὶ πολιτικῆς ἀεροπορίας καὶ τοῦ ἀπὸ 11/2/52 Β. Δ/τος.

3. Τὸ Δ3/Α/36264/6905/27.9.78 ἔγγραφο Ὑπ. Συγκοινωνιῶν Ὑπηρεσίας Πολιτ. Ἀεροπορίας Δ/νσεως Ἔργων Τμήματος Α', ἀποφασίζουμε:

Κηρύσσουμε ἀναγκαστικῶς ἀπαλλοτριωτέα ἔκταση ἄγονη καὶ βραχώδη μ2 6700 γιὰ τὴν κατασκευὴ ραδιοβοηθήματος T/VOR ποὺ εἶναι ἀναγκαῖο στὸ α/δ Μυκόνου γιὰ δημόσια ὠφέλεια ἀσφάλειας τῶν ἀεροπλάνων. Ἡ ἔκταση αὐτὴ φαίνεται μὲ τὰ στοιχεῖα αβγδεζηθα στὸ 29 τῆς 22/9/78 κτηματολογικὸ διάγραμμα Δ/νσεως ἔργων τοῦ Ὑπουργείου Συγκοινωνιῶν – Ὑπηρεσίας Πολιτικῆς Ἀεροπορίας ποὺ συντάχθηκε ἀπὸ τὸν τοπογράφο Μηχανικὸ Α. Καπετανάκη ἡ δὲ δαπάνη ἀπαλ/σεώς βαρύνει τὸ πρόγραμμα Δημοσίων Ἐπενδύσεων Ὑπ. Συντονισμοῦ (ΣΑΕ 7877 ἔργο 7877002 α/δ Μυκόνου).

Στὴν ἀπαλλοτριούμενη ἔκταση προβάλλουν δικαιώματα κυριότητας 1) Σαντοριναῖος Κυριάκος τοῦ Γερασίμου, 2) Ἀσημομύτη Μαρία σύζυγος Γ. Ξυδάκη καὶ γ) Βάρναλης Ζωρζῆς τοῦ Ἰωάννου.

Ἡ παροῦσα νὰ δημοσιευθεῖ στὴν Ἐφημερίδα τῆς Κυβερνήσεως.

Ἑρμούπολη, 3 Ἰανουαρίου 1979

Ὁ Νομάρχης
ΑΘΑΝ. ΔΑΛΚΑΦΟΥΚΗΣ

ΠΟΛΕΟΔΟΜΙΑ

ΑΠΟΦΑΣΕΙΣ

Ἀριθ. Τ. 3195/5683 (7)

Περὶ καθορισμοῦ ὁρίων Κοινότητας Γυρίου Ζακύνθου, ποὺ προϋπῆρχε τοῦ ἔτους 1923.

Ο ΝΟΜΑΡΧΗΣ ΖΑΚΥΝΘΟΥ

Ἔχοντας ὑπόψη:

1) Τὶς διατάξεις:

α) Τοῦ ἀπὸ 17-7-1923 Ν. Δ/τος «περὶ σχεδίων πόλεων, κωμῶν καὶ συνοικισμῶν τοῦ Κράτους καὶ οἰκοδομῆς αὐτῶν».

β) Τοῦ 712/1970 Β. Δ/τος, ὅπως τροποποιήθηκε μὲ τὰ 677/71 καὶ 198/72 Β.Δ.

2) Τὴν Ε. 35400/6-12-1975 (ΦΕΚ 10 τεῦχος Δ' 12-1-76) ἀπόφαση τοῦ Ὑφυπουργοῦ Δ.Ε. «περὶ τοῦ τρόπου καθορισμοῦ ὁρίων οἰκισμῶν, ὑφισταμένων πρὸ τοῦ ἔτους 1923 καὶ στερουμένων σχεδίων ρυμοτομίας».

3) Τὴν ἀπὸ 29-8-78 ἔκθεση καὶ τὸ σκαρίφημα ποὺ τὴ συνοδεύει, συνταγμένα ἀπὸ τὴν ἁρμόδια ἐπιτροπή, σύμφωνα μὲ τὴν Τ. 678/1405/13-4-78 ἀπόφασή μας.

4) Τὸ ὑπ' ἀριθ. 11ον (θέμα 2ον) τῆς 20-11-1978 πρακτικὸ τοῦ Νομ/κοῦ Συμβουλίου Δ.Ε. Νομοῦ Ζακύνθου, ἀποφασίζουμε:

Καθορίζουμε τὰ ὅρια τοῦ οἰκισμοῦ Κοινότητας Γυρίου Ζακύνθου, ποὺ προϋπῆρχε τοῦ ἔτους 1923, ὅπως αὐτὰ ἀποτυπώνονται ἀπὸ τὴν πολυγωνικὴ γραμμὴ Α, Β, Γ, Δ, Ε, Ζ, Η, Α τοῦ συνημμένου τοπογραφικοῦ σκαριφήματος κλίμακος 1 : 2.000.

Ἡ ἀπόφαση αὐτὴ ἰσχύει ἀπὸ τὴ δημοσίευσή της στὴν Ἐφημερίδα τῆς Κυβερνήσεως.

Ζάκυνθος, 25 Νοεμβρίου 1978

Ὁ Νομάρχης
ΚΩΝ. ΤΑΣΣΟΠΟΥΛΟΣ

Τοπογραφικόν Σχεδιάγραμμα Οικισμού προϋφισταμένου του έτους 1923 Κοινότητος Γυρίου Κλίμαξ 1:2000
Α.Β.Γ.Δ.Ε.Ζ.Η.Α. όρια Οικισμού προϋφισταμένου του 1923

Η Επιτροπή
Αλκ. Τσουνιδάκη
Ιωάν. Ζαβραδ...
Πρόεδρος Κοινότητος

ΕΘΕΩΡΗΘΗ
Εν Ζακύνθω τη 20-11-78
ΝΙΚΟΛΑΟΣ Δ. ΧΑΤΖΙΝΗΣ

Πίναξ Ιδιοκτητών εντός Οικισμού προϋφισταμένου του έτους 1923 Κοινότητος Γυρίου.

1.– Ξένος Διονύσιος Νικολ.	11.– Μωραΐτη Αθηνά σ. Σπυρ.	21.– Γιανουζίλος Αναστ. Διονυσ.	31.– Ξένος Νικολ. Αναστασ.
2.– " Σταμάτιος Δημητ.	12.– Ξένος Ηλίας Νικολ.	22.– Ξένος Γεώργ. "	32.– " Δημητ. Νικολ.
3.– Γιανουζίλος Ιωάννης Ευαγ.	13.– Γιανουζίλος Διον. Σταμ.	23.– " Κων/νος Γεωρ.	
4.– " Παολτα Κων/νου	14.– Ξένος Παυλής Γεωρ.	24.– Κοντονής Κων/νος	
5.– Ξένος Δημήτριος Σταύρ.	15.– Γιανουζίλος " Διονυσ.	25.– Ξένος Κων/νος Σπυλ.	
6.– Γιανουζίλου Μαρία Δραγ.	16.– Ιδιοκτησία Νουσίου	26.– " Ανδρέας Γεώργ.	
7.– Προβελής Ηλίας	17.– Ξένου Μαρία Ηλία	27.– " Θεοδόσιος Ιωάν.	
8.– Γιανουζίλος Αναστ. Φιλίπ.	18.– Καμπιώτης Αναστάσιος	28.– Βούτος Ανδρέας Χαραλ.	
9.– Μωραΐτης Γεώργιος Νικολ.	19.– Ξένος Διονύσιος Τιμοθ.	29.– Ξένος Αντώνιος Σταύρ.	
10.– " Σπυρίδων Ιακώβ.	20.– Βούτος Διονύσιος Σαρ.	30.– Δημοτικό Σχολείο	

'Αριθ. Τ.Υ. 17927 (8)

Περὶ ἐγκρίσεως τῆς τροποποιήσεως τοῦ ρυμοτομικοῦ σχεδίου Καραβομύλου στὴ διασταύρωση τῶν ὁδῶν 'Ανύδρου καὶ 'Ανωνύμου Κοινοτικῆς ὁδοῦ.

Ο ΝΟΜΑΡΧΗΣ ΦΘΙΩΤΙΔΟΣ

"Εχοντας ὑπόψη :

1) Τὶς διατάξεις τοῦ ἀπὸ 17-7-1923 Ν.Δ. «περὶ σχεδίων πόλεων», ὅπως τροποποιήθηκαν καὶ συμπληρώθηκαν μέχρι σήμερα.

2) Τὶς διατάξεις τοῦ Ν. 3200/1955 «περὶ Διοικητικῆς 'Αποκεντρώσεως».

3) Τὶς διατάξεις τοῦ ἀπὸ 20-6-1955 Β.Δ. «περὶ ἐξαιρέσεως ἀπὸ τῆς κατὰ τὴν παρ. 4 τοῦ ἄρθρου 1 τοῦ Ν. 3200/1955 ἁρμοδιότητος τοῦ 'Υπουργείου Δημ. "Εργων».

4) Τὶς διατάξεις τοῦ 863/1970 Β.Δ. «περὶ διαρθρώσεως τοῦ 'Υπουργείου Συγκοινωνιῶν καὶ Δημ. "Εργων», ὅπως τροποποιήθηκε μὲ τὸ 572/1967 Β.Δ.

5) Τὶς διατάξεις τοῦ 532/1970 Ν.Δ. «περὶ Διοικητικῆς 'Αποκεντρώσεως».

6) Τὶς διατάξεις τοῦ 712/1970 Β.Δ., ὅπως τροποποιήθηκε καὶ συμπληρώθηκε μὲ τὰ 677/71 καὶ 198/72 Β.Δ.

7) Τὴ Λ.9/1-8/9-8-71 κοινὴ ἐγκύκλιο τῶν Πρωθυπουργοῦ, 'Αντιπροέδρου καὶ 'Υπουργοῦ τῶν 'Εσωτερικῶν «περὶ ὀργανώσεως τῶν Νομαρχιῶν».

8) Τὶς διατάξεις τοῦ Α.Ν. 314/68, ὅπως τροποποιήθηκε καὶ συμπληρώθηκε μὲ τὸ Ν.Δ. 1018/1971.


9) Τὴ σύμφωνη γνώμη τοῦ Περιφερειακοῦ Συμβουλίου Δημοσίων "Εργων (Τμῆμα Νομοῦ Φθιώτιδος) ὅπως διατυπώνεται στὸ 18/1978 (θέμα 7ον) πρακτικό, ἀποφασίζουμε:

'Εγκρίνουμε τὴν τροποποίηση τοῦ ρυμοτομικοῦ σχεδίου Καραβομύλου Νομοῦ Φθιώτιδος στὴ διασταύρωση τῶν ὁδῶν 'Ανύδρου καὶ 'Ανωνύμου Κοινοτικῆς ὁδοῦ, ὅπως φαίνεται στὸ θεωρημένο ἀπὸ τὸ Δ/ντὴ Τεχνικῶν 'Υπηρεσιῶν Νομοῦ Φθιώτιδος διάγραμμα ὑπὸ κλίμακα 1 : 500 τοῦ Μηχανικοῦ Κων/νου Καραδήμα, ἐπειδὴ πρόκειται περὶ διευρύνσεως κοινόχρηστου χώρου.

'Η ἀπόφαση αὐτὴ ἰσχύει ἀπὸ τὴ δημοσίευσή της στὴν 'Εφημερίδα τῆς Κυβερνήσεως.

Λαμία, 1 Δεκεμβρίου 1978


'Ο Νομάρχης κ.ά.α.
'Ο Διευθυντὴς 'Εσωτερικῶν
Κ. ΠΑΠΑΔΗΜΗΤΡΙΟΥ

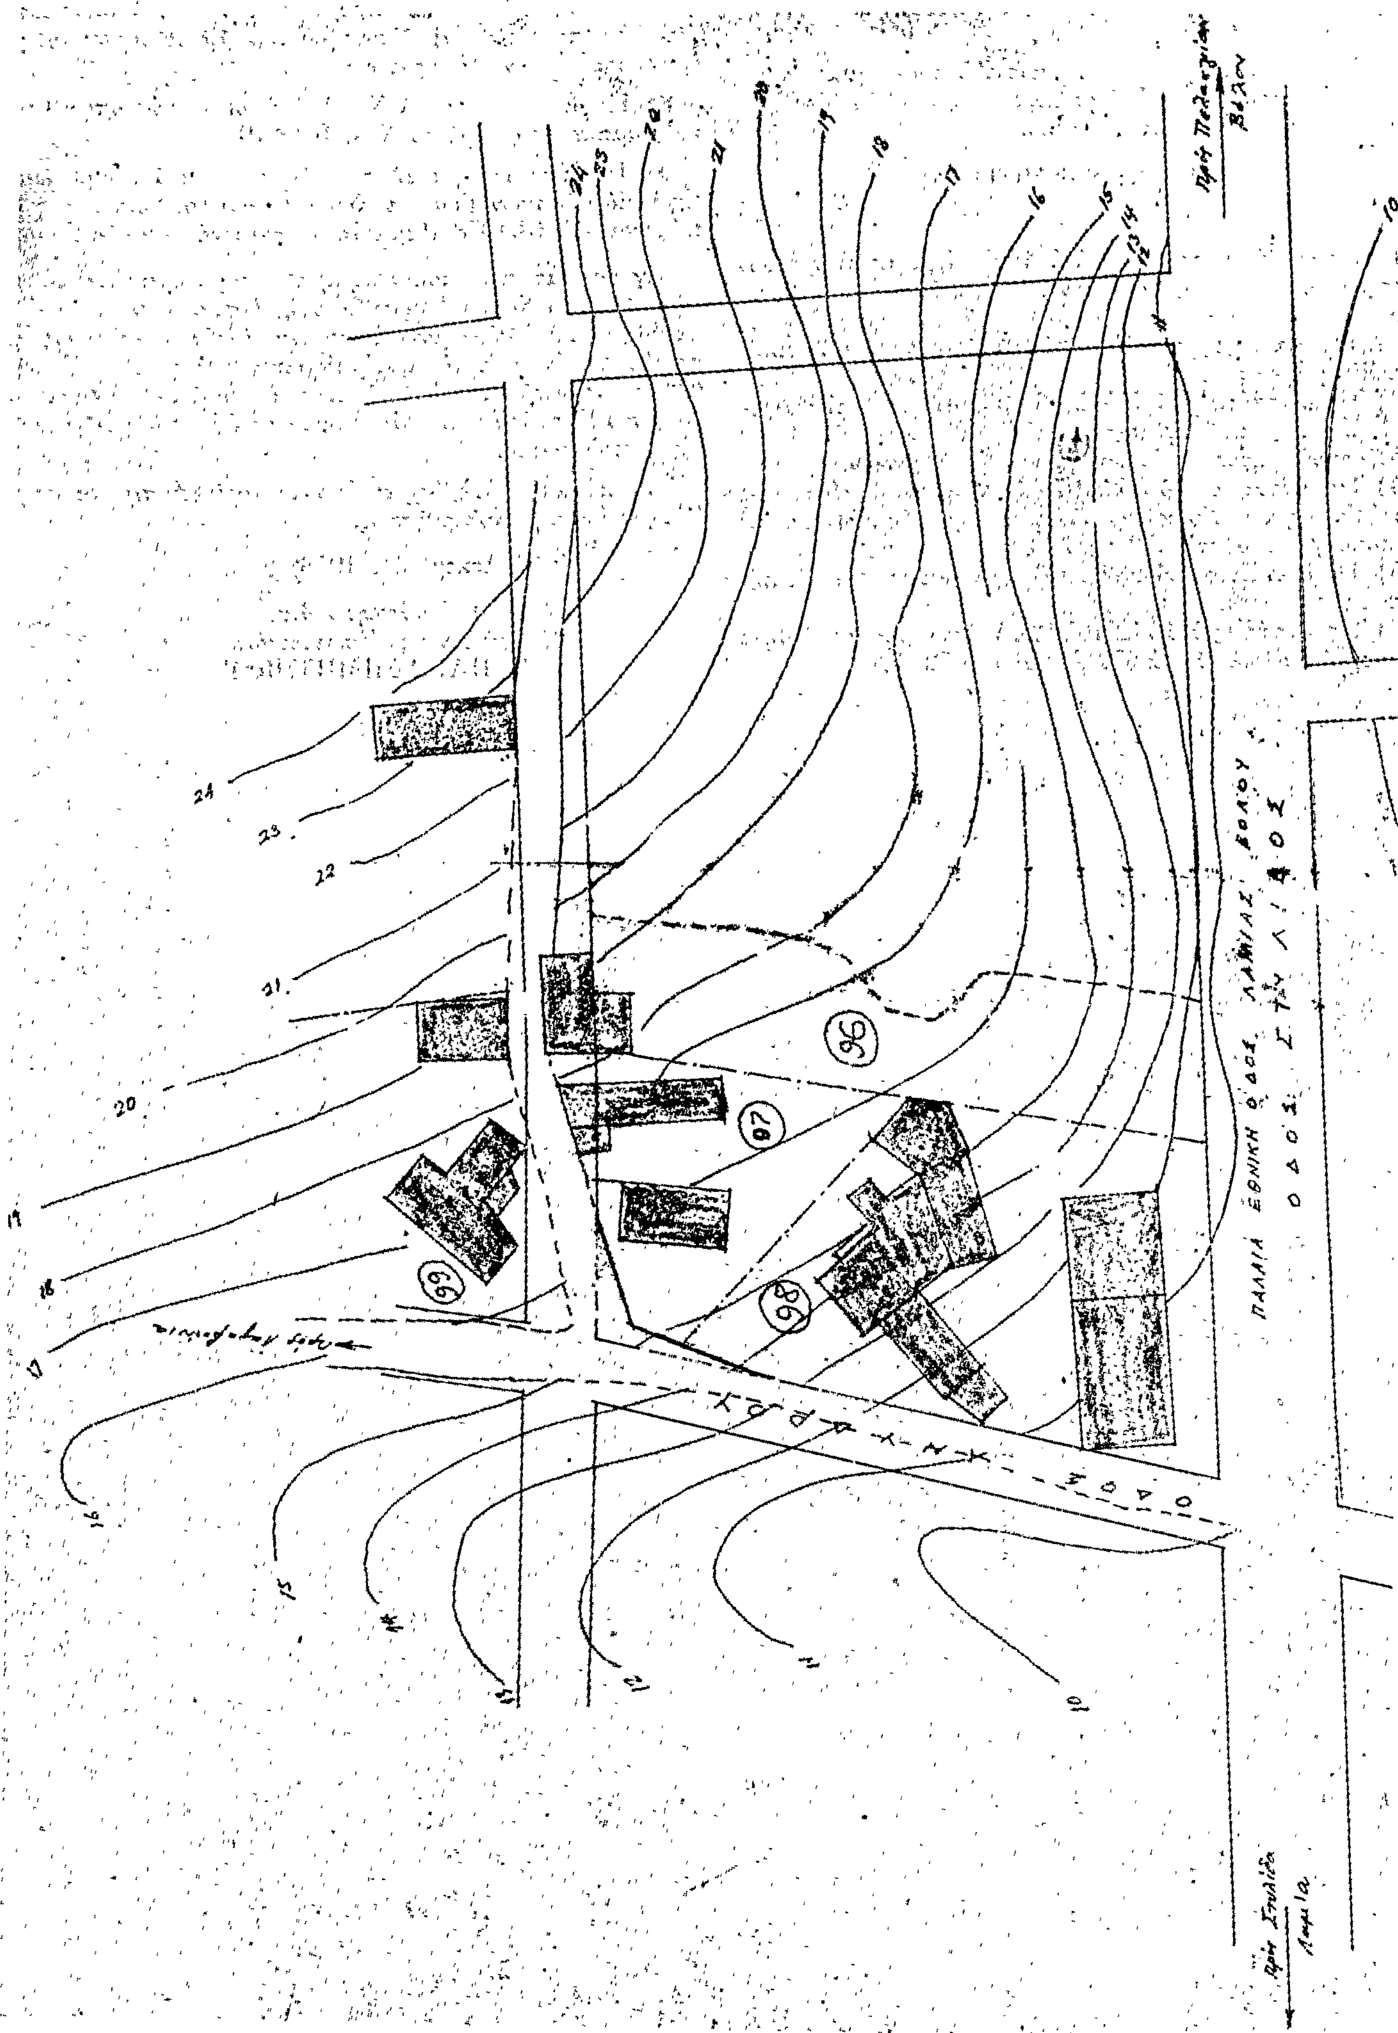
ΠΑΛΑΙΑ ΕΘΝΙΚΗ ΟΔΟΣ ΛΑΜΙΑΣ ΒΟΛΟΥ
96
97
98
99

ΤΡΟΠΟΠΟΙΗΣΙΣ ΣΧΕΔΙΟΥ ΠΟΛΕΩΣ ΚΟΙΝΟΤΗΤΟΣ ΚΑΡΑΒΟΜΥΛΟΥ

ΕΙΣ ΤΗΝ ΔΙΑΣΤΑΥΡΩΣΙΝ ΤΩΝ ΟΔΩΝ ΑΝΥΔΡΟΥ ΚΑΙ ΑΝΩΝΥΜΟΥ ΚΟΙΝΟΤΙΚΗΣ Χ+214.00 Ψ+147.00

ΚΛΙΜΑΞ 1:500

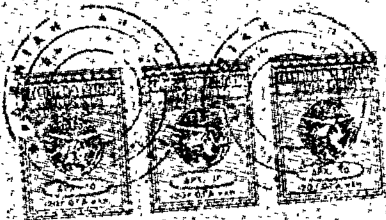

ΥΠΟΜΝΗΜΑ

(96) Ιδιοκτησία Ιωάννου Καραματσάνου

(97) Ιδιοκτησία Βενιζέλου Παρίση

(98) Ιδιοκτησία Νικολάου Μπερτσιμά

(99) Ιδιοκτησία Ιωάννου Σισπαρνάκου

Λαμία 22 Φεβρουαρίου 1978

Ο Μηχανικός

Ο Ιδιοκτήτης



Βενιζέλος Παρίσης

Θεωρήθη

ΕΘΕΩΡΗΘΗ

Εν Λαμία τη 23-11-78


Ο ΔΝΤΗΣ ΤΕΧΝ. ΥΠΗΡ. Ν. ΦΘΙΩΤ.

ΓΕΩΡΓΙΟΣ ΔΙΟΝΥΣΟΠΟΥΛΟΣ

Πολιτ. Μηχ. Α. Ε. μέ 2ο Β'



Απόσπασμα Ρυμοτομικού σχεδίου κλίμαξ 1:1000

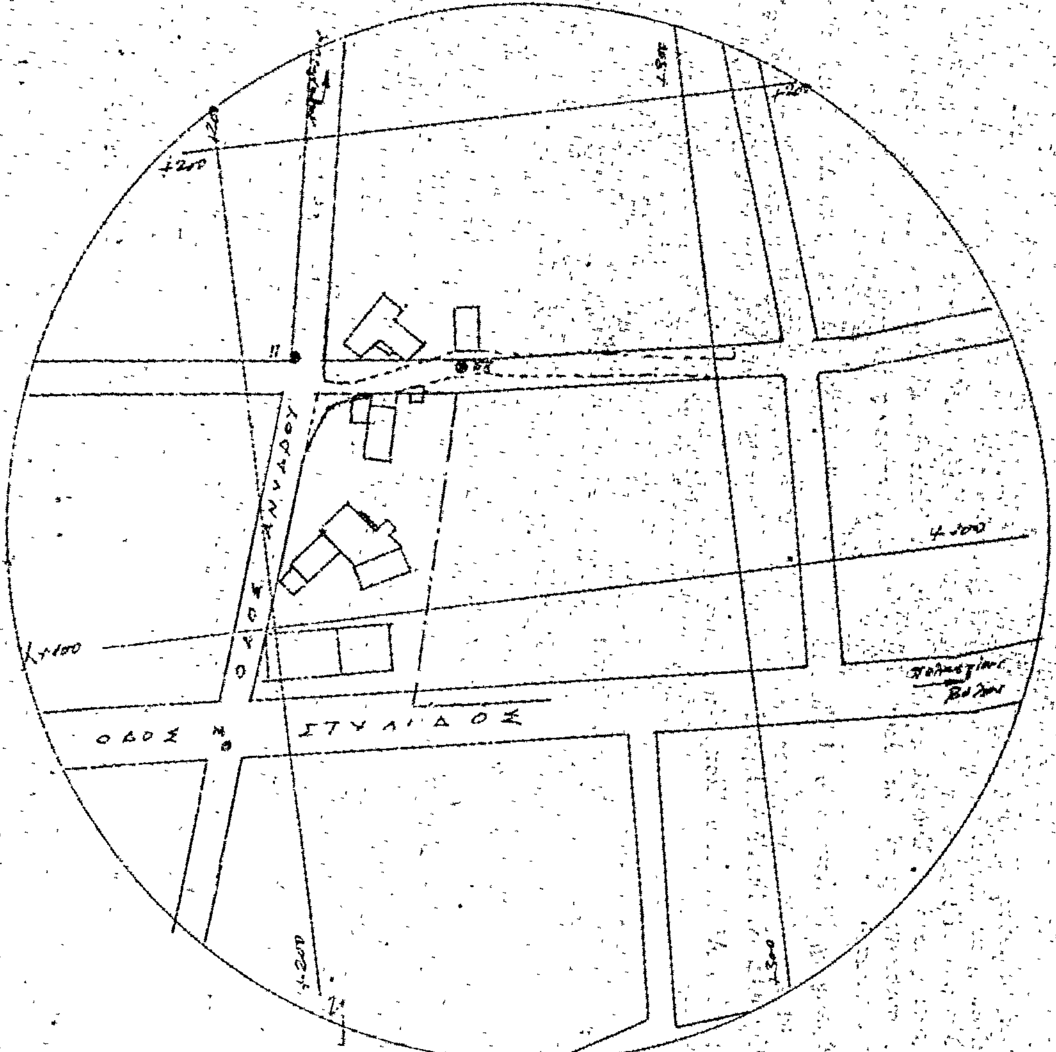

ΑΝΑΚΟΙΝΩΣΕΙΣ

(9)

Περὶ εἰδοποιήσεως τῆς γενομένης παρακαταθέσεως ἀποζημιώσεως διὰ ρυμοτομίαν καὶ προσκύρωσιν οἰκοπέδων ἐν Δράμᾳ καὶ ἐπὶ τῆς ὁδοῦ Γ. Παπανδρέου, πρώην Σιδηρονέρου, τῶν ὑπ' ἀριθ. 301,302,312,317,318,319 καὶ 326 Ο.Τ.

Συμφώνως τῷ νόμῳ φέρεται εἰς γνῶσιν τῶν κεκτημένων ἢ ἀξιούντων δικαιώματα κυριότητος, τῶν τυχὸν ἐπὶ τῶν ἀκινήτων τούτων ἐγγεγραμμένων ἐνυποθήκων δανειστῶν, ἢ τρίτων ἐν γένει διεκδικητῶν, ἐπὶ ἀκινήτων ρυμοτομουμένων καὶ προσκυρουμένων ἐκ τῆς ἐφαρμογῆς τοῦ ἐγκεκριμένου σχεδίου πόλεως Δράμας, πρὸς διάνοιξιν τῆς ὁδοῦ Γ. Παπανδρέου πρώην Σιδηρονέρου, καὶ ἐπὶ τῶν ὑπ' ἀριθ. 301, 302,312,317,318,319, καὶ 326 οἰκοδομικῶν τετραγώνων, συμφώνως πρὸς τὴν ὑπ' ἀριθ. 17/1976 πράξιν προσκυρώσεως, τακτοποιήσεως καὶ ἀναλογισμοῦ τῆς διευθύνσεως Τεχνικῶν Ὑπηρεσιῶν Δράμας ὅτι ἡ καθορισθεῖσα προσωρινὴ ἀποζημίωσις δυνάμει τῆς ὑπ' ἀριθ. 157/77 ἀποφάσεως τοῦ Μονομελοῦς Πρωτοδικείου Δράμας, κατετέθη παρὰ τοῦ Γεωργίου Κόττα τοῦ Νικολάου, κατοίκου Δράμας, εἰς τὸ ἐν Δράμᾳ Ταμεῖον Παρακαταθηκῶν καὶ Δανείων ὑπὲρ τῶν κάτωθι:

	δρχ.
Α) 1. Ἀθανασίου Παυλίδη	149.552
2. Ἀναστασίου Παυλίδη	7.854

Β) Κων/νου Δεμίρογλου, κατοίκου Δράμας ὡς ἐμφαινομένων ἰδιοκτητῶν, ἀντιστοίχως τῶν ὑπ' ἀριθ. 12 καὶ 15 ἰδιοκτησιῶν ἐν τῇ ὑπ' ἀριθ. 17/1976 πράξει προσκυρώσεως, τακτοποιήσεως καὶ ἀναλογισμοῦ τῆς Διευθύνσεως Τεχνικῶν Ὑπηρεσιῶν Δράμας, αἵτινες προσκυροῦνται διὰ τῆς ὡς ἄνω πράξεως ὑπὲρ τῆς ἐν αὐτῇ ἀναφερομένης ὑπ' ἀριθ. 13 ἰδιοκτησίας τοῦ Γεωργίου Κόττα τοῦ Νικολάου.

Περὶ τῆς καταθέσεως ταύτης ἐξεδόθη τὸ ὑπ' ἀριθ. 15218/4.12.1978 Γραμμάτιον Παρακαταθήκης τοῦ Ταμείου Παρακαταθηκῶν καὶ Δανείων (Γραφεῖον Δράμας) ἐκ δραχμῶν 157.406, ὅπερ κατετέθη παρὰ τῷ Συμβολαιογράφῳ Δράμας, Παύλου Παυλίδη, συνταχθείσης τῆς ὑπ' ἀριθ. 47356/1978 πράξεως καταθέσεως αὐτοῦ.

Ἐν Δράμᾳ τῇ 12 Δεκεμβρίου 1978

Ὁ Πληρεξούσιος Δικηγόρος
ΚΩΝ/ΝΟΣ Ν. ΓΟΥΝΑΤΙΔΗΣ

(Ἀριθμὸς Τριπλοτύπου Α' Ταμείου Εἰσπράξεων Ἀθηνῶν 58611/28.12.1978).

(10)

Περὶ ἀνακοινώσεως εἰδοποιήσεως τῆς γενομένης Παρακαταθέσεως ἀποζημιώσεως ρυμοτομηθέντων καὶ προσκυρουμένων κτημάτων κατ' ἐφαρμογὴν τοῦ ἐγκεκριμένου σχεδίου πόλεως Χανίων.

Διὰ τοῦ ὑπ' ἀριθμὸν 16119/23.12.1978 Γραμματίου συστάσεως παρακαταθήκης τοῦ Γραφείου Παρακαταθηκῶν Α' Χανίων κατατεθέντος εἰς τὴν συμβολαιογράφον Χανίων Ἀλίκην Μιχαὴλ Κοκολινάκη, (σχετικὴ πρᾶξις καταθέσεως 23208/23.12.1978) κατετέθη παρὰ τοῦ Σταύρου Μιχαὴλ Καρκάνη, κατοίκου Ἐμπροσνέρου Ἀποκορώνου τὸ ποσὸν τῶν δραχμῶν τετρακοσίων ἑβδομήκοντα ὀκτὼ χιλιάδων ὀγδοήκοντα (478.080) δι' ἀποζημίωσιν τῶν κτημάτων τῶν ἐμφαινομένων εἰς τὸ κτηματολογικὸν διάγραμμα ὑπὸ στοιχεῖα.

α) Τοῦ προσκυρουμένου τμήματος 1—2—3—4—1 ἐκτάσεως 73.04 $μ^2$ καὶ

β) Τοῦ ρυμοτομικοῦ τμήματος 1—4—10—11—1 ἐκτάσεως 166,00 $μ^2$, εἰς ἐκτέλεσιν τῆς ὑπ' ἀριθμὸν 5/1975 πράξεως ἀναλογισμοῦ καὶ προσκυρώσεως τῆς Δ/νσεως Τεχνικῶν Ὑπηρεσιῶν Νομοῦ Χανίων, κυρωθείσης διὰ τῆς ὑπ' ἀριθμὸν 10075/5.12.1970 ἀποφάσεως τοῦ Νομάρχου Χανίων, πρὸς ἐφαρμογὴν τῶν ἀπὸ τοῦ ἔτους 1946 ἐγκεκριμένου σχεδίου πόλεως Χανίων.

Ἡ τιμὴ ἀποζημιώσεως τῶν ἀκινήτων καθωρίσθη διὰ τῆς ὑπ' ἀριθμὸν 307/1977 ἀποφάσεως τοῦ Μονομελοῦς Πρωτοδικείου Χανίων εἰς δραχμὰς δύο χιλ. (2.000) ἀνὰ τετραγωνικὸν μέτρον.

Ἡ ὡς ἄνω κατάθεσις ἔγινεε ὑπὸ τοῦ φερομένου ἰδιοκτήτου τῆς ὑπ' ἀριθμὸν πέντε (5) ἰδιοκτησίας Σταύρου Καρκάνη ὑπὲρ τῆς ἓξ (6) ἰδιοκτησίας μὲ φερόμενον ἰδιοκτήτην τὸ Ὑπουργεῖον Ἐθνικῆς Ἀμύνης (Γ.Ε.Θ.Α.) τὸ ὁποῖον θέλει εἰσπράξει τὸ ἀνωτέρω ποσὸν ἢ οἱοσδήποτε τρίτος, ἀναγνωρισθησόμενος δικαιοῦχος τούτου διὰ δικαστικῆς ἀποφάσεως.

Ἐν Χανίοις τῇ 23 Δεκεμβρίου 1978

Ὁ Πληρεξούσιος Δικηγόρος
ΙΩΑΝΝΗΣ ΑΔΑΜ. ΑΡΕΤΑΚΗΣ

(Ἀριθ. τριπλ. Α' Ταμείου Χανίων 75810/23.12.1978)

ΑΠΟ ΤΟ ΕΘΝΙΚΟ ΤΥΠΟΓΡΑΦΕΙΟ